


# Infrastrutture: rete fognaria

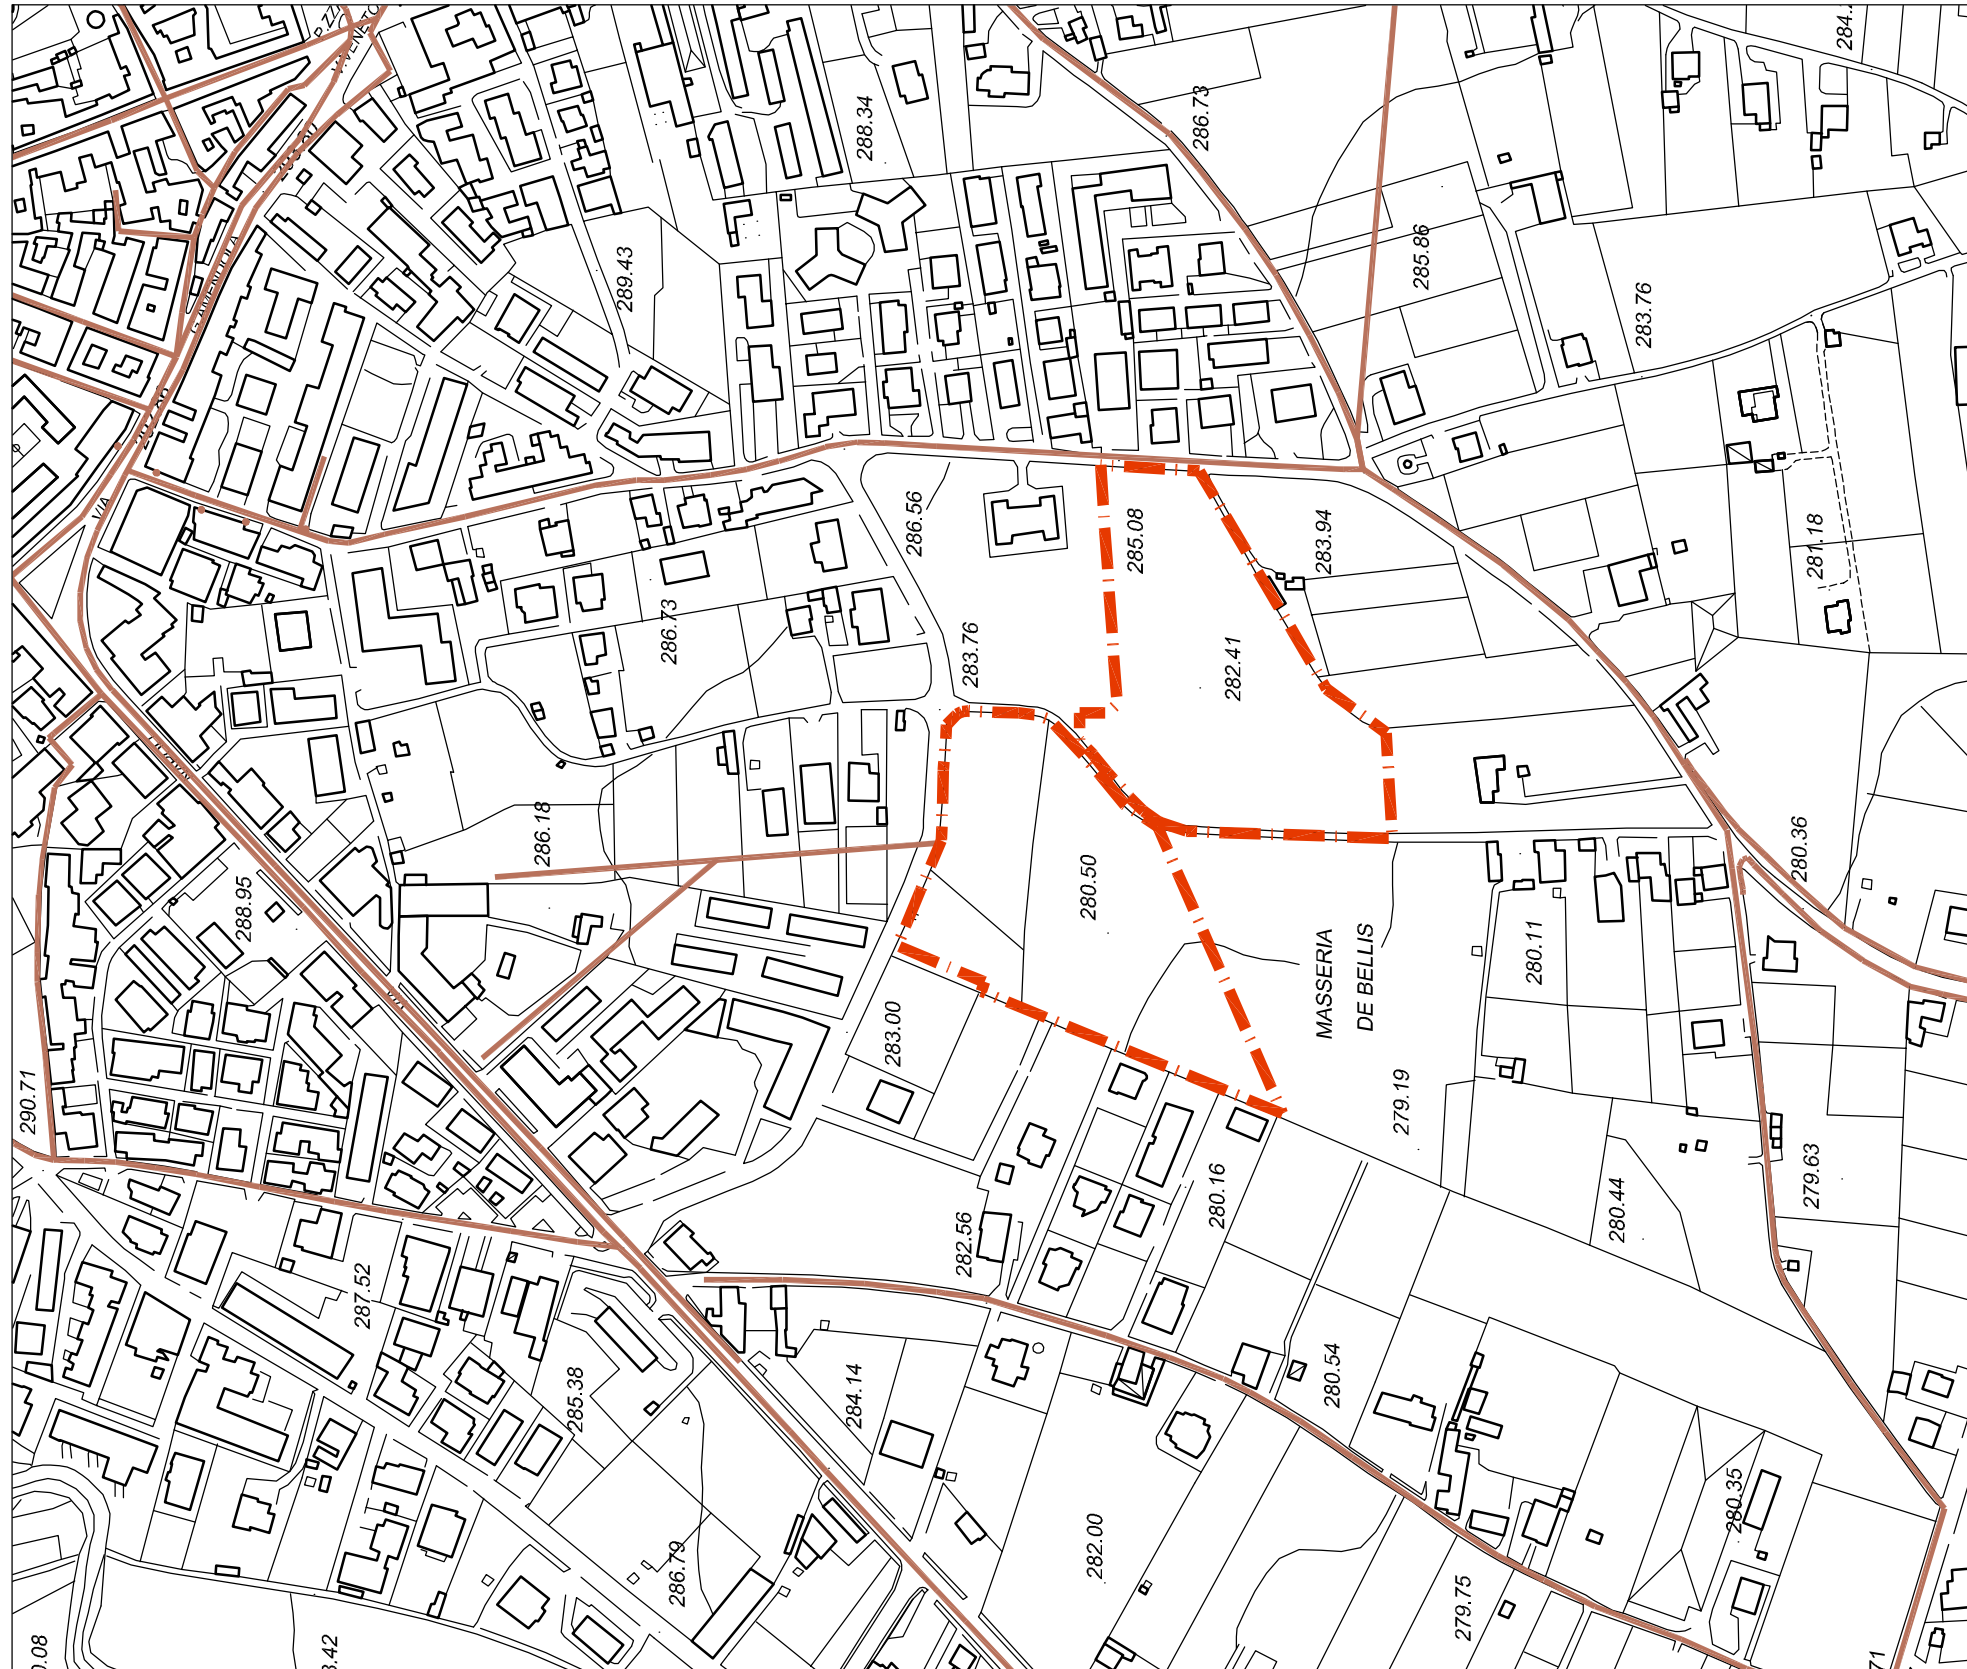

## LEGENDA

- Limite confine Provinciale
- Limite confine Comunale
- Linea rete fognaria esistente
- Variante urbanistica



CITTA' DI **MONTESARCHIO** (Bn)  
SETTORE GOVERNO DEL TERRITORIO

**PIANO REGOLATORE GENERALE VIGENTE**

OGGETTO : **Ritipizzazione delle aree indicate con delib. del  
Commissario ad acta n. 1 - 2 del 23-06-2016**

FASE : Variante

CIG : Z871604E7D

Infrastrutture: rete fognaria **06**

Il Commissario ad acta  
arch. Ing. Michele Punzo

Il RUP  
Ing. Domenico Dullio

Supporto al RUP  
arch. Pio Castiello

2016