


Ritipizzazione

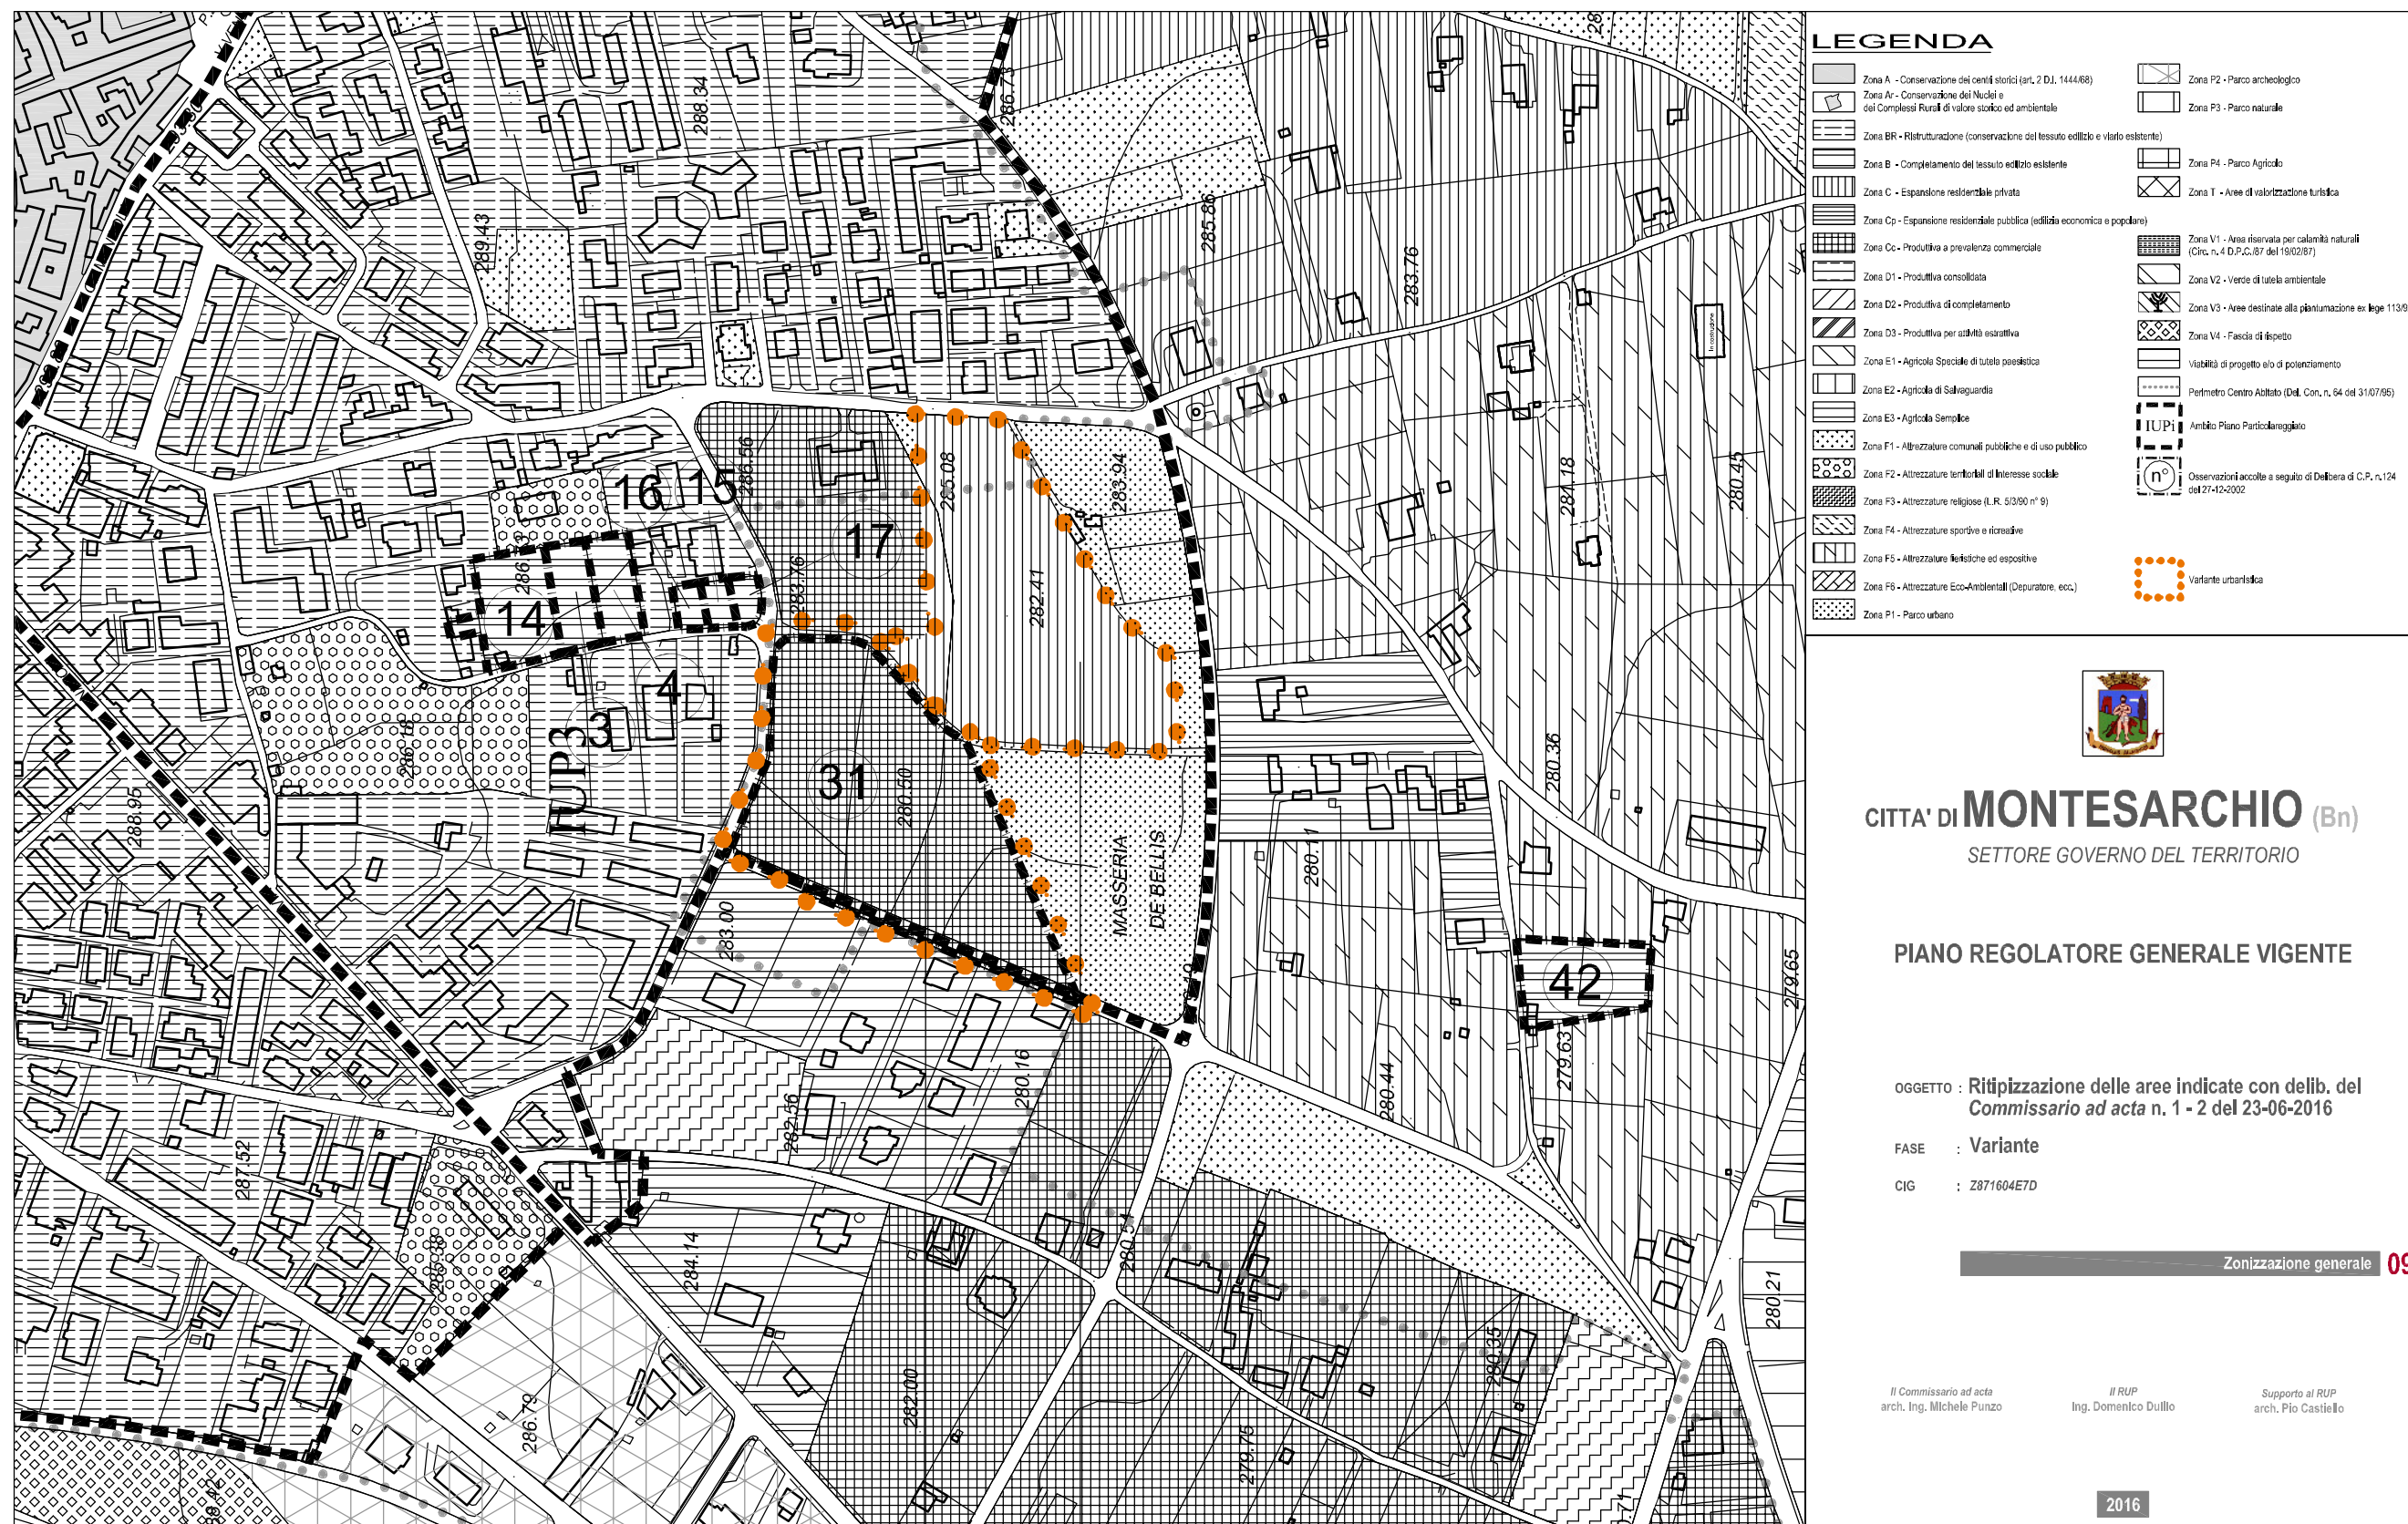

Delib. del Commissario ad acta n. 2 del 23-06-2016
Zona Cc mq 20.800

Delib. del Commissario ad acta n. 1 del 23-06-2016
Zona C mq 19.510