


# Infrastrutture: rete idrica

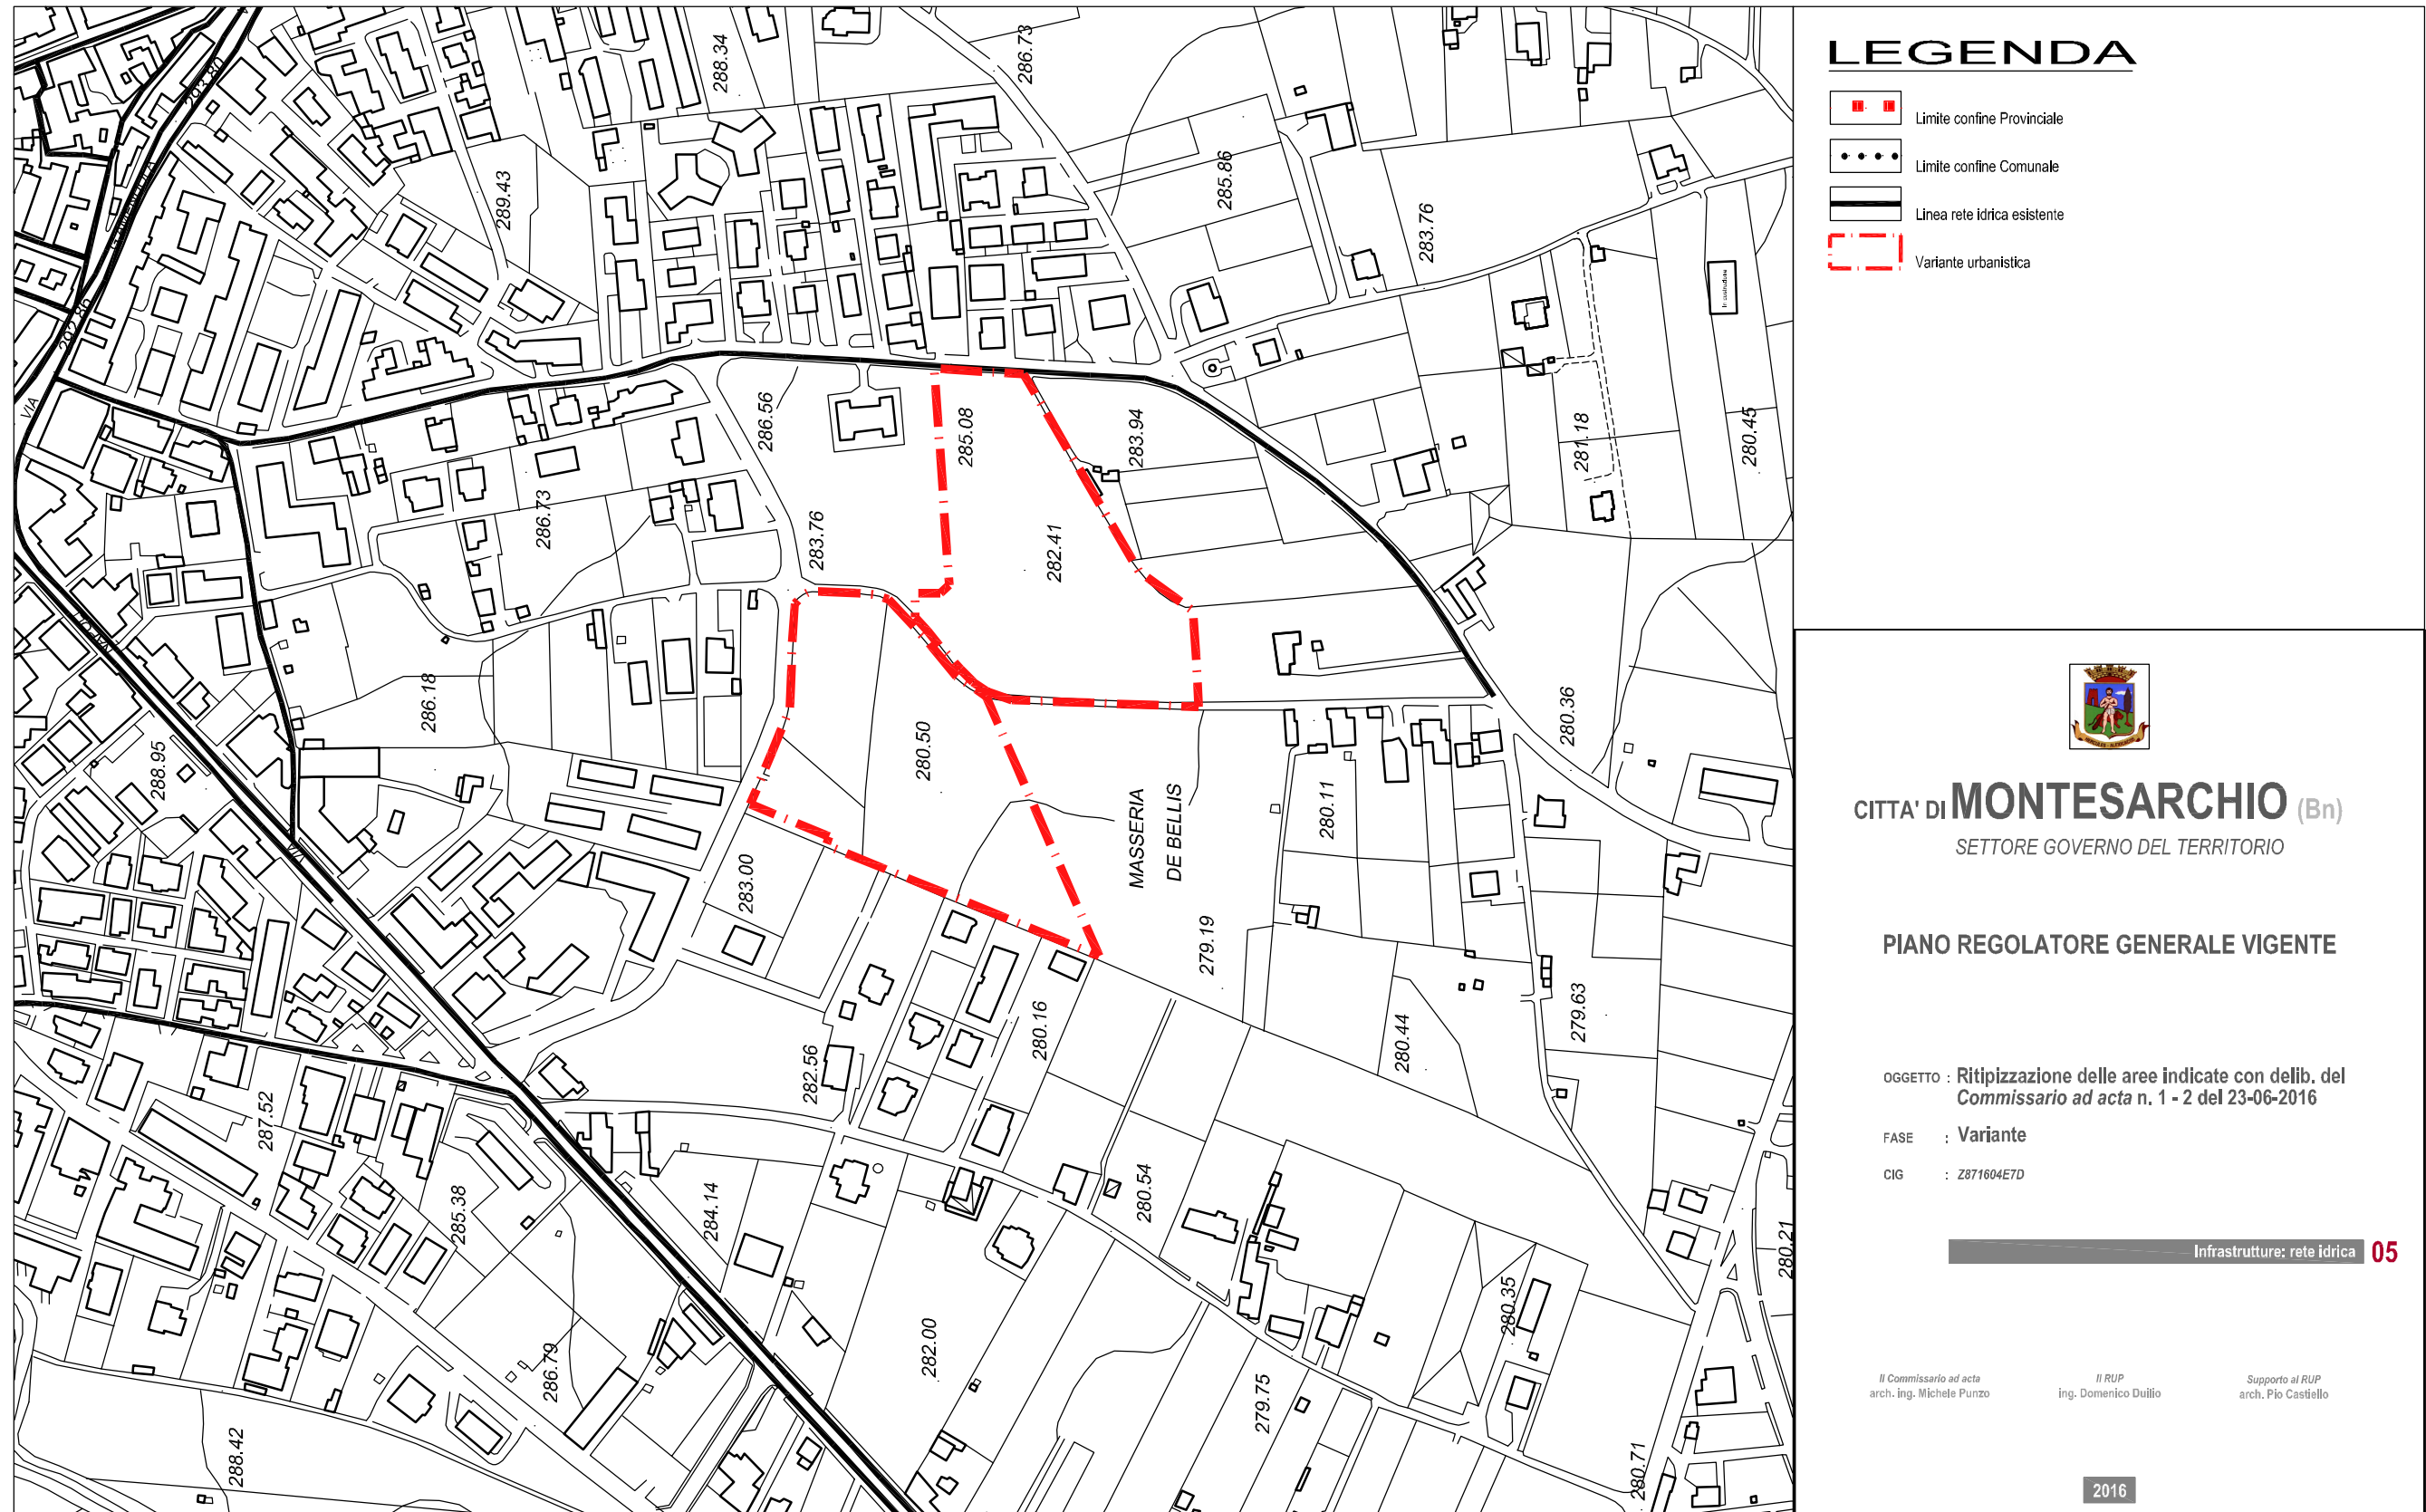

## LEGENDA

- Limite confine Provinciale
- Limite confine Comunale
- Linea rete idrica esistente
- Variante urbanistica



CITTA' DI **MONTESARCHIO** (Bn)  
SETTORE GOVERNO DEL TERRITORIO

**PIANO REGOLATORE GENERALE VIGENTE**

OGGETTO : **Ritipizzazione delle aree indicate con delib. del  
Commissario ad acta n. 1 - 2 del 23-06-2016**

FASE : **Variante**

CIG : **Z871604E7D**

Infrastrutture: rete idrica **05**

Il Commissario ad acta  
arch. ing. Michele Punzo

Il RUP  
ing. Domenico Duiilo

Supporto al RUP  
arch. Pio Castiello

2016