


Stralcio Zonizzazione generale del PRG Vigente  
(cfr Tav. 27 – P3.a PRG vigente)

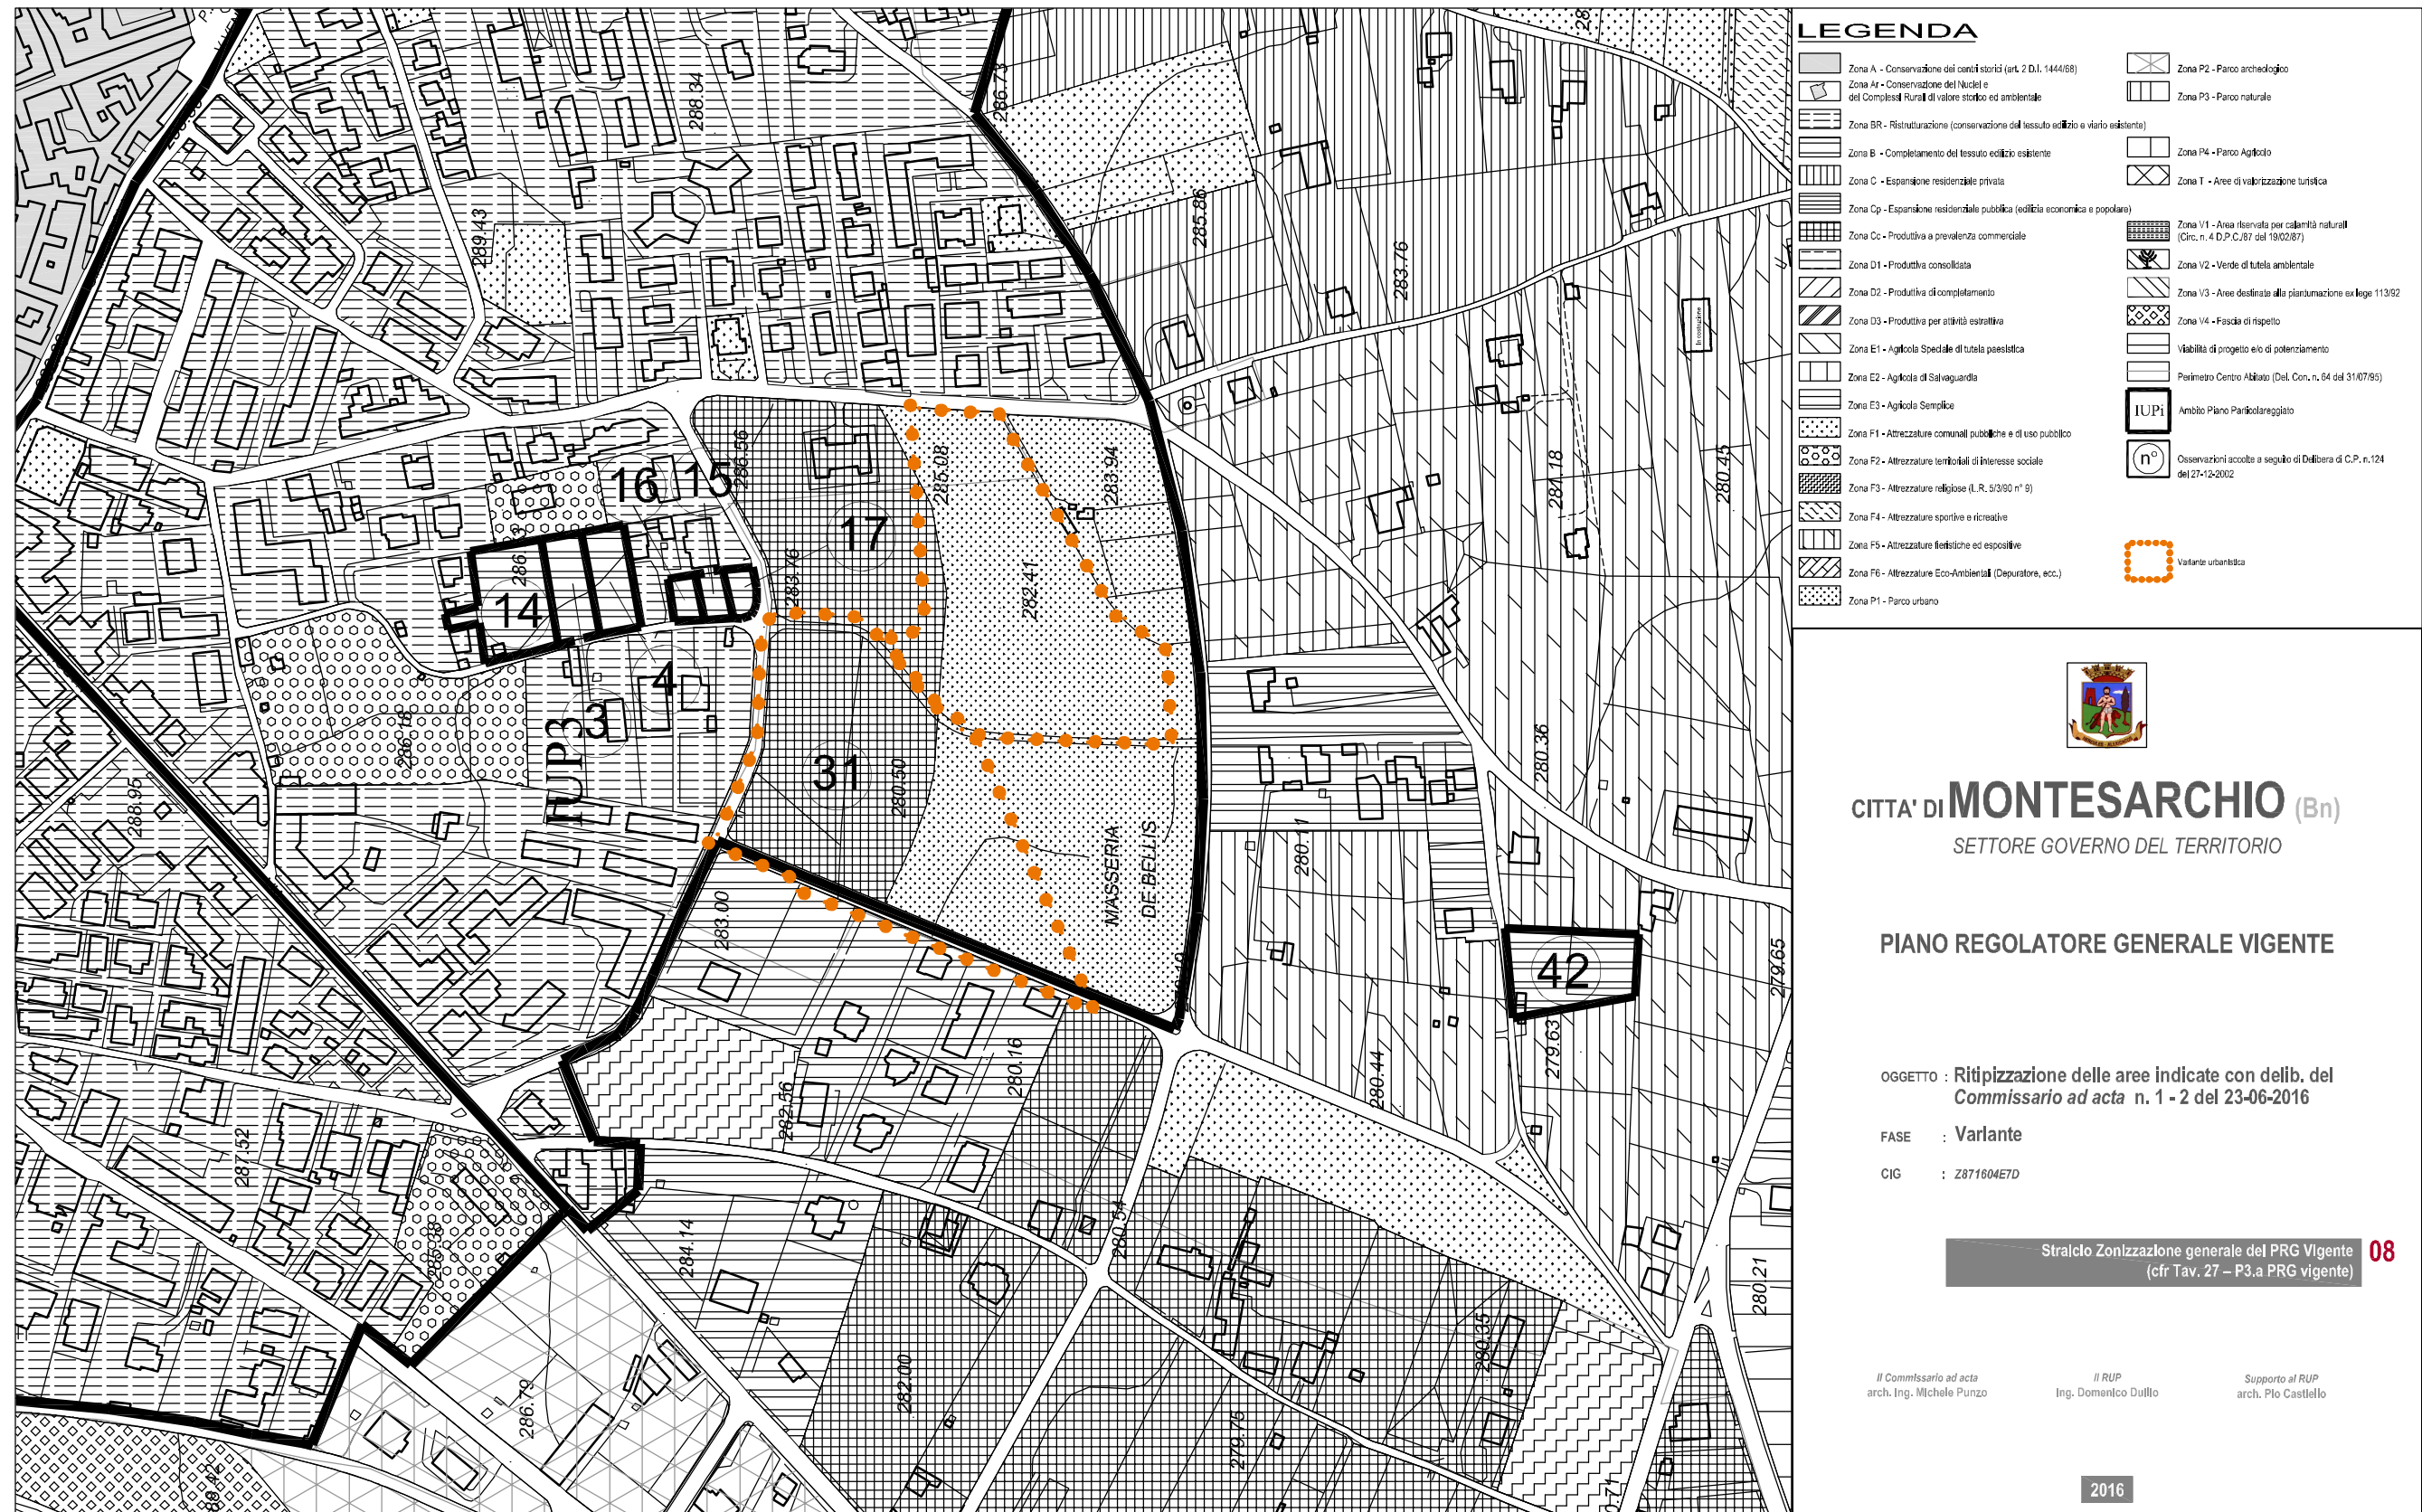

**LEGENDA**

	Zona A - Conservazione dei centri storici (art. 2 D.L. 1444/68)		Zona P2 - Parco archeologico
	Zona Ar - Conservazione dei Nuclei e dei Complessi Rurali di valore storico ed ambientale		Zona P3 - Parco naturale
	Zona BR - Ristrutturazione (conservazione del tessuto edilizio e viario esistente)		Zona P4 - Parco Agricolo
	Zona B - Completamento del tessuto edilizio esistente		Zona T - Aree di valorizzazione turistica
	Zona C - Espansione residenziale privata		Zona V1 - Area riservata per calamità naturali (Circ. n. 4 D.P.C./87 del 19/02/87)
	Zona Cp - Espansione residenziale pubblica (edilizia economica e popolare)		Zona V2 - Verde di tutela ambientale
	Zona Cc - Produttiva a prevalenza commerciale		Zona V3 - Aree destinate alla pianificazione ex lege 113/92
	Zona D1 - Produttiva consolidata		Zona V4 - Fascia di rispetto
	Zona D2 - Produttiva di completamento		Viabilità di progetto ex o di potenziamento
	Zona D3 - Produttiva per attività estrattiva		Perimetro Centro Abitato (Del. Con. n. 64 del 31/07/95)
	Zona E1 - Agricola Spedale di tutela paesistica		IUPI - Ambito Piano Paricolarregolato
	Zona E2 - Agricola di Salvaguardia		Osservazioni accolte a seguito di Delibera di C.P. n.124 del 27-12-2002
	Zona E3 - Agricola Semplice		Variante urbanistica
	Zona F1 - Attrezzature comunali pubbliche e di uso pubblico		
	Zona F2 - Attrezzature territoriali di interesse sociale		
	Zona F3 - Attrezzature religiose (L.R. 53/90 n° 9)		
	Zona F4 - Attrezzature sportive e ricreative		
	Zona F5 - Attrezzature flessibili ed espositive		
	Zona F6 - Attrezzature Eco-Ambientali (Depuratore, ecc.)		
	Zona P1 - Parco urbano		

  
**CITTA' DI MONTESARCHIO (Bn)**  
 SETTORE GOVERNO DEL TERRITORIO

**PIANO REGOLATORE GENERALE VIGENTE**

OGGETTO : **Ritipizzazione delle aree indicate con delib. del Commissario ad acta n. 1 - 2 del 23-06-2016**  
 FASE : **Varlante**  
 CIG : **Z871804E7D**

Stralcio Zonizzazione generale del PRG Vigente **08**  
(cfr Tav. 27 – P3.a PRG vigente)

Il Commissario ad acta arch. Ing. Michele Punzo      Il RUP Ing. Domenico Dufflo      Supporto al RUP arch. Pio Castello