


Ritipizzazione

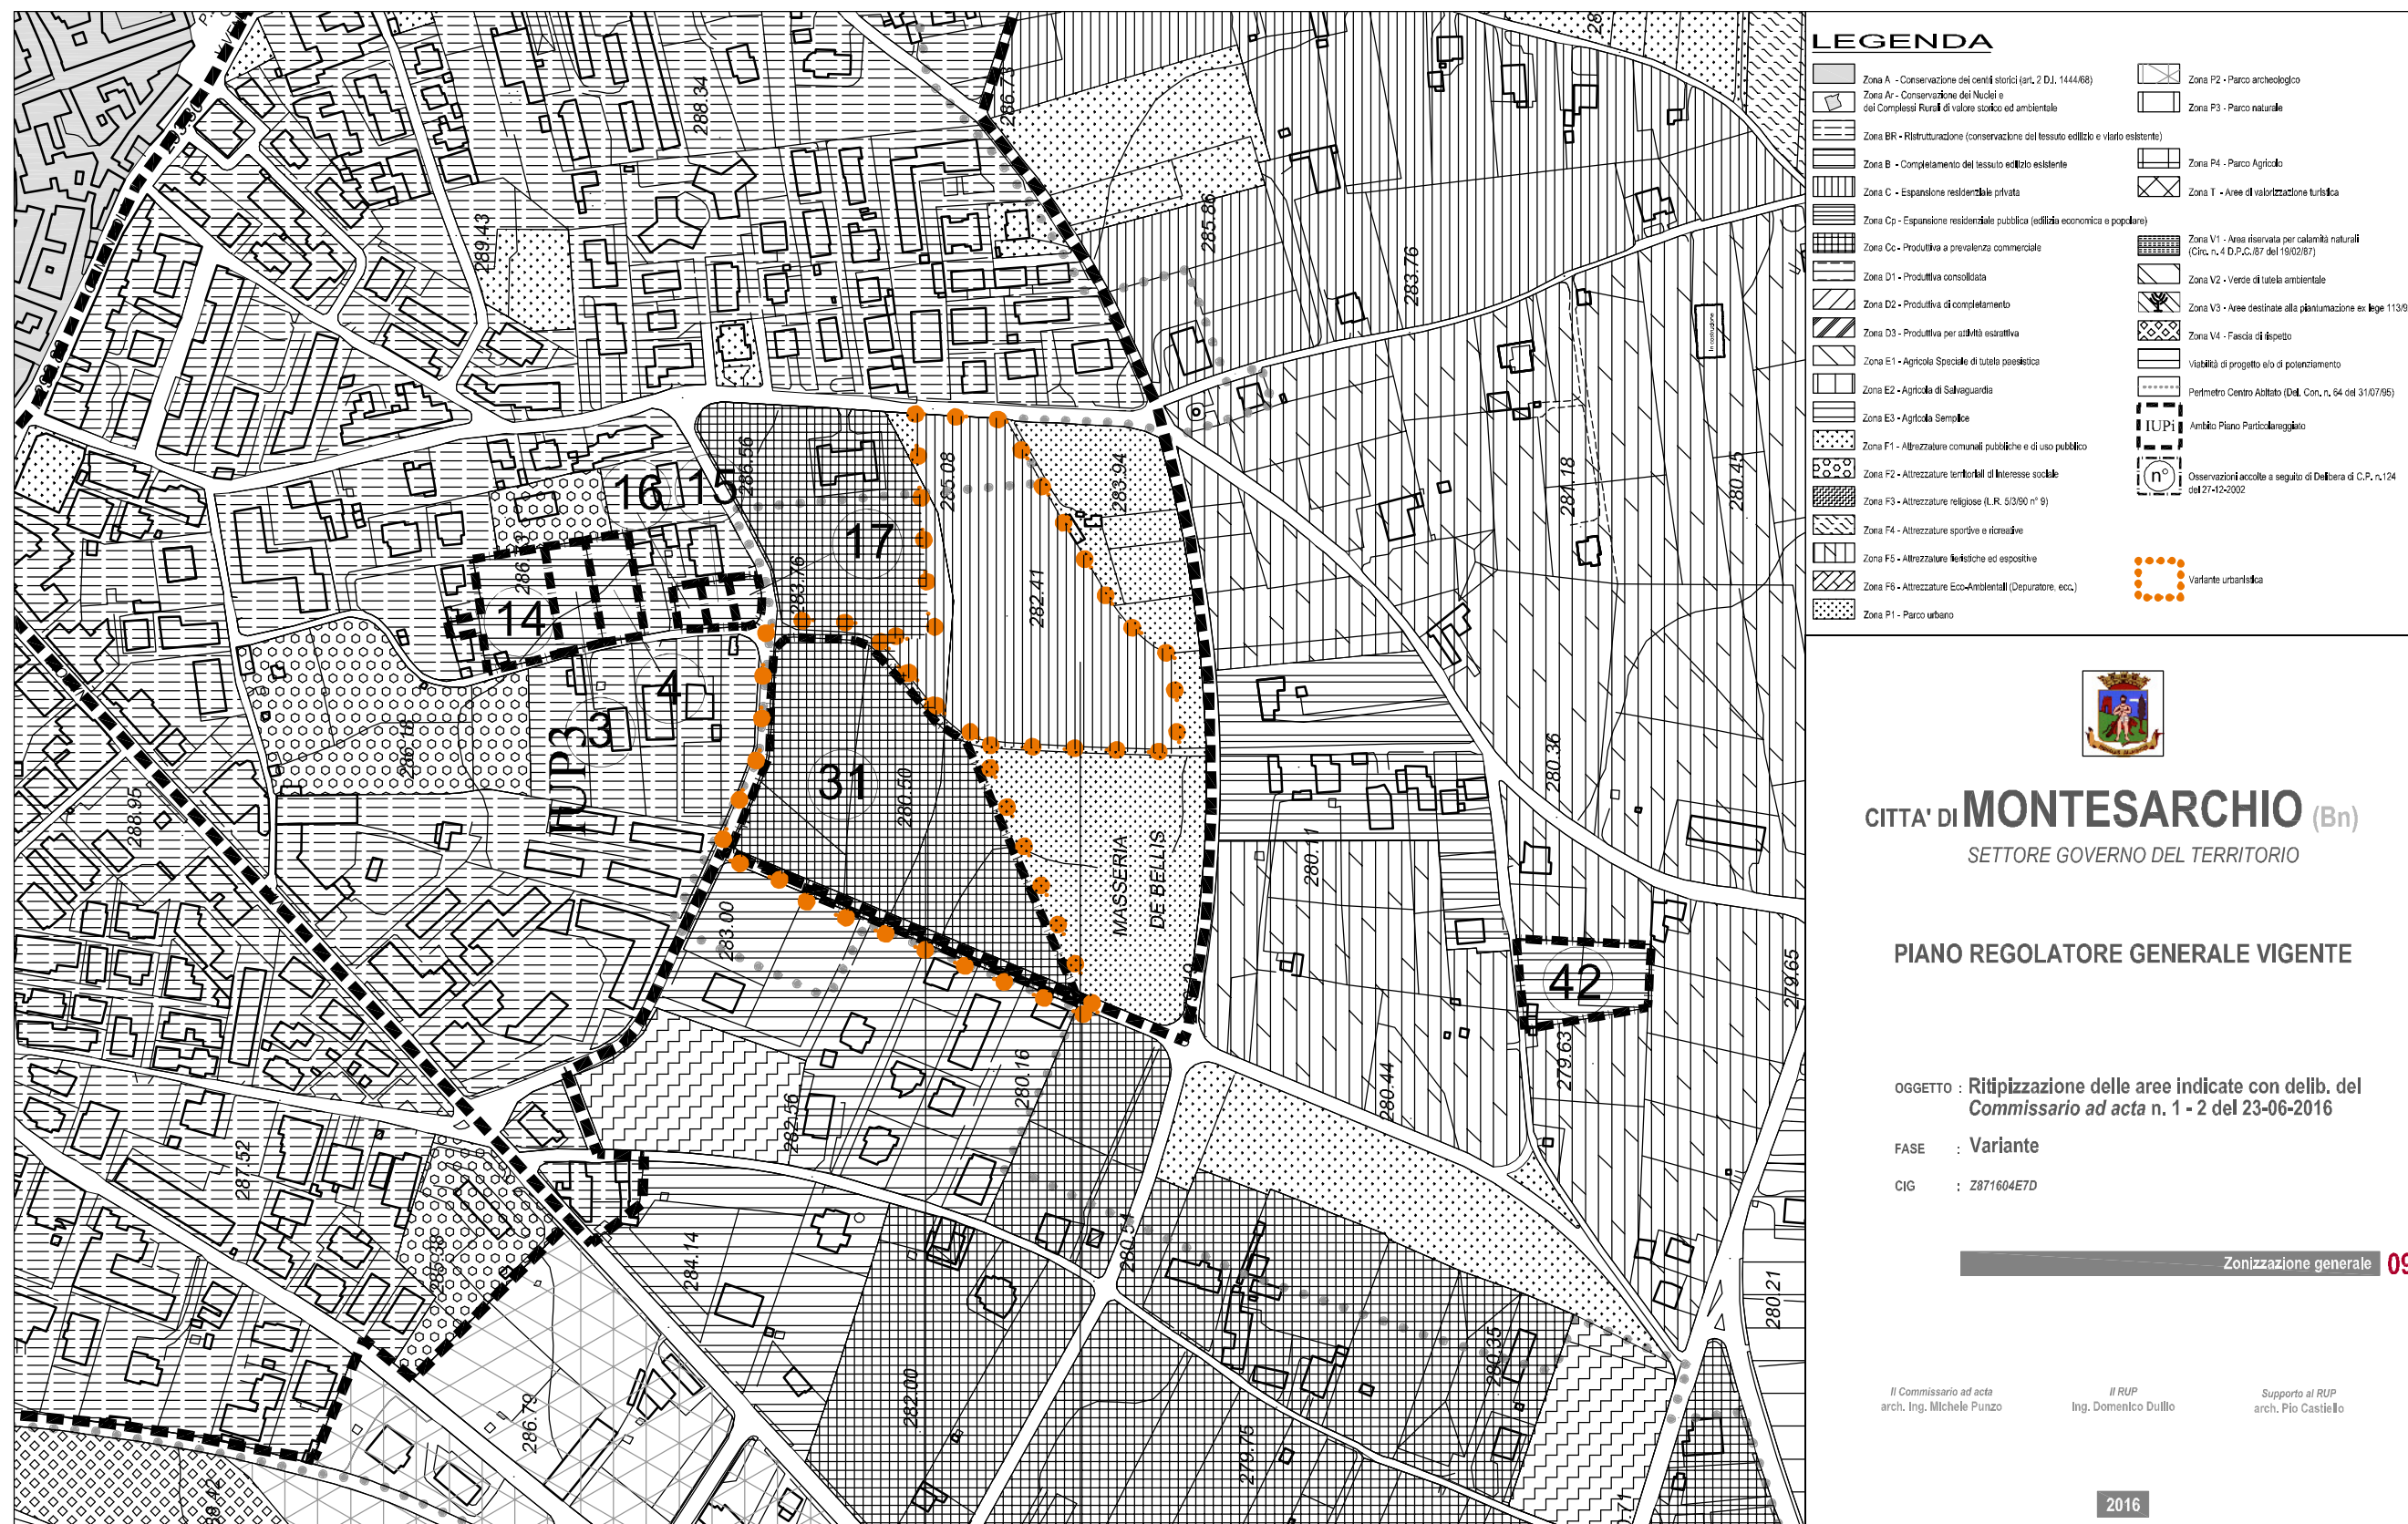

Delib. del Commissario ad acta n. 2 del 23-06-2016
Zona Cc mq 20.800

Delib. del Commissario ad acta n. 1 del 23-06-2016
Zona C mq 19.510

CITTA' DI MONTESARCHIO (Bn)
SETTORE GOVERNO DEL TERRITORIO

PIANO REGOLATORE GENERALE VIGENTE

OGGETTO : Ritipizzazione delle aree indicate con delib. del
Commissario ad acta n. 1 - 2 del 23-06-2016

FASE : Variante

CIG : Z871604E7D

Zonizzazione generale **09**

Il Commissario ad acta
arch. Ing. Michele Punzo

Il RUP
Ing. Domenico Duillo

Supporto al RUP
arch. Pio Castello

2016