


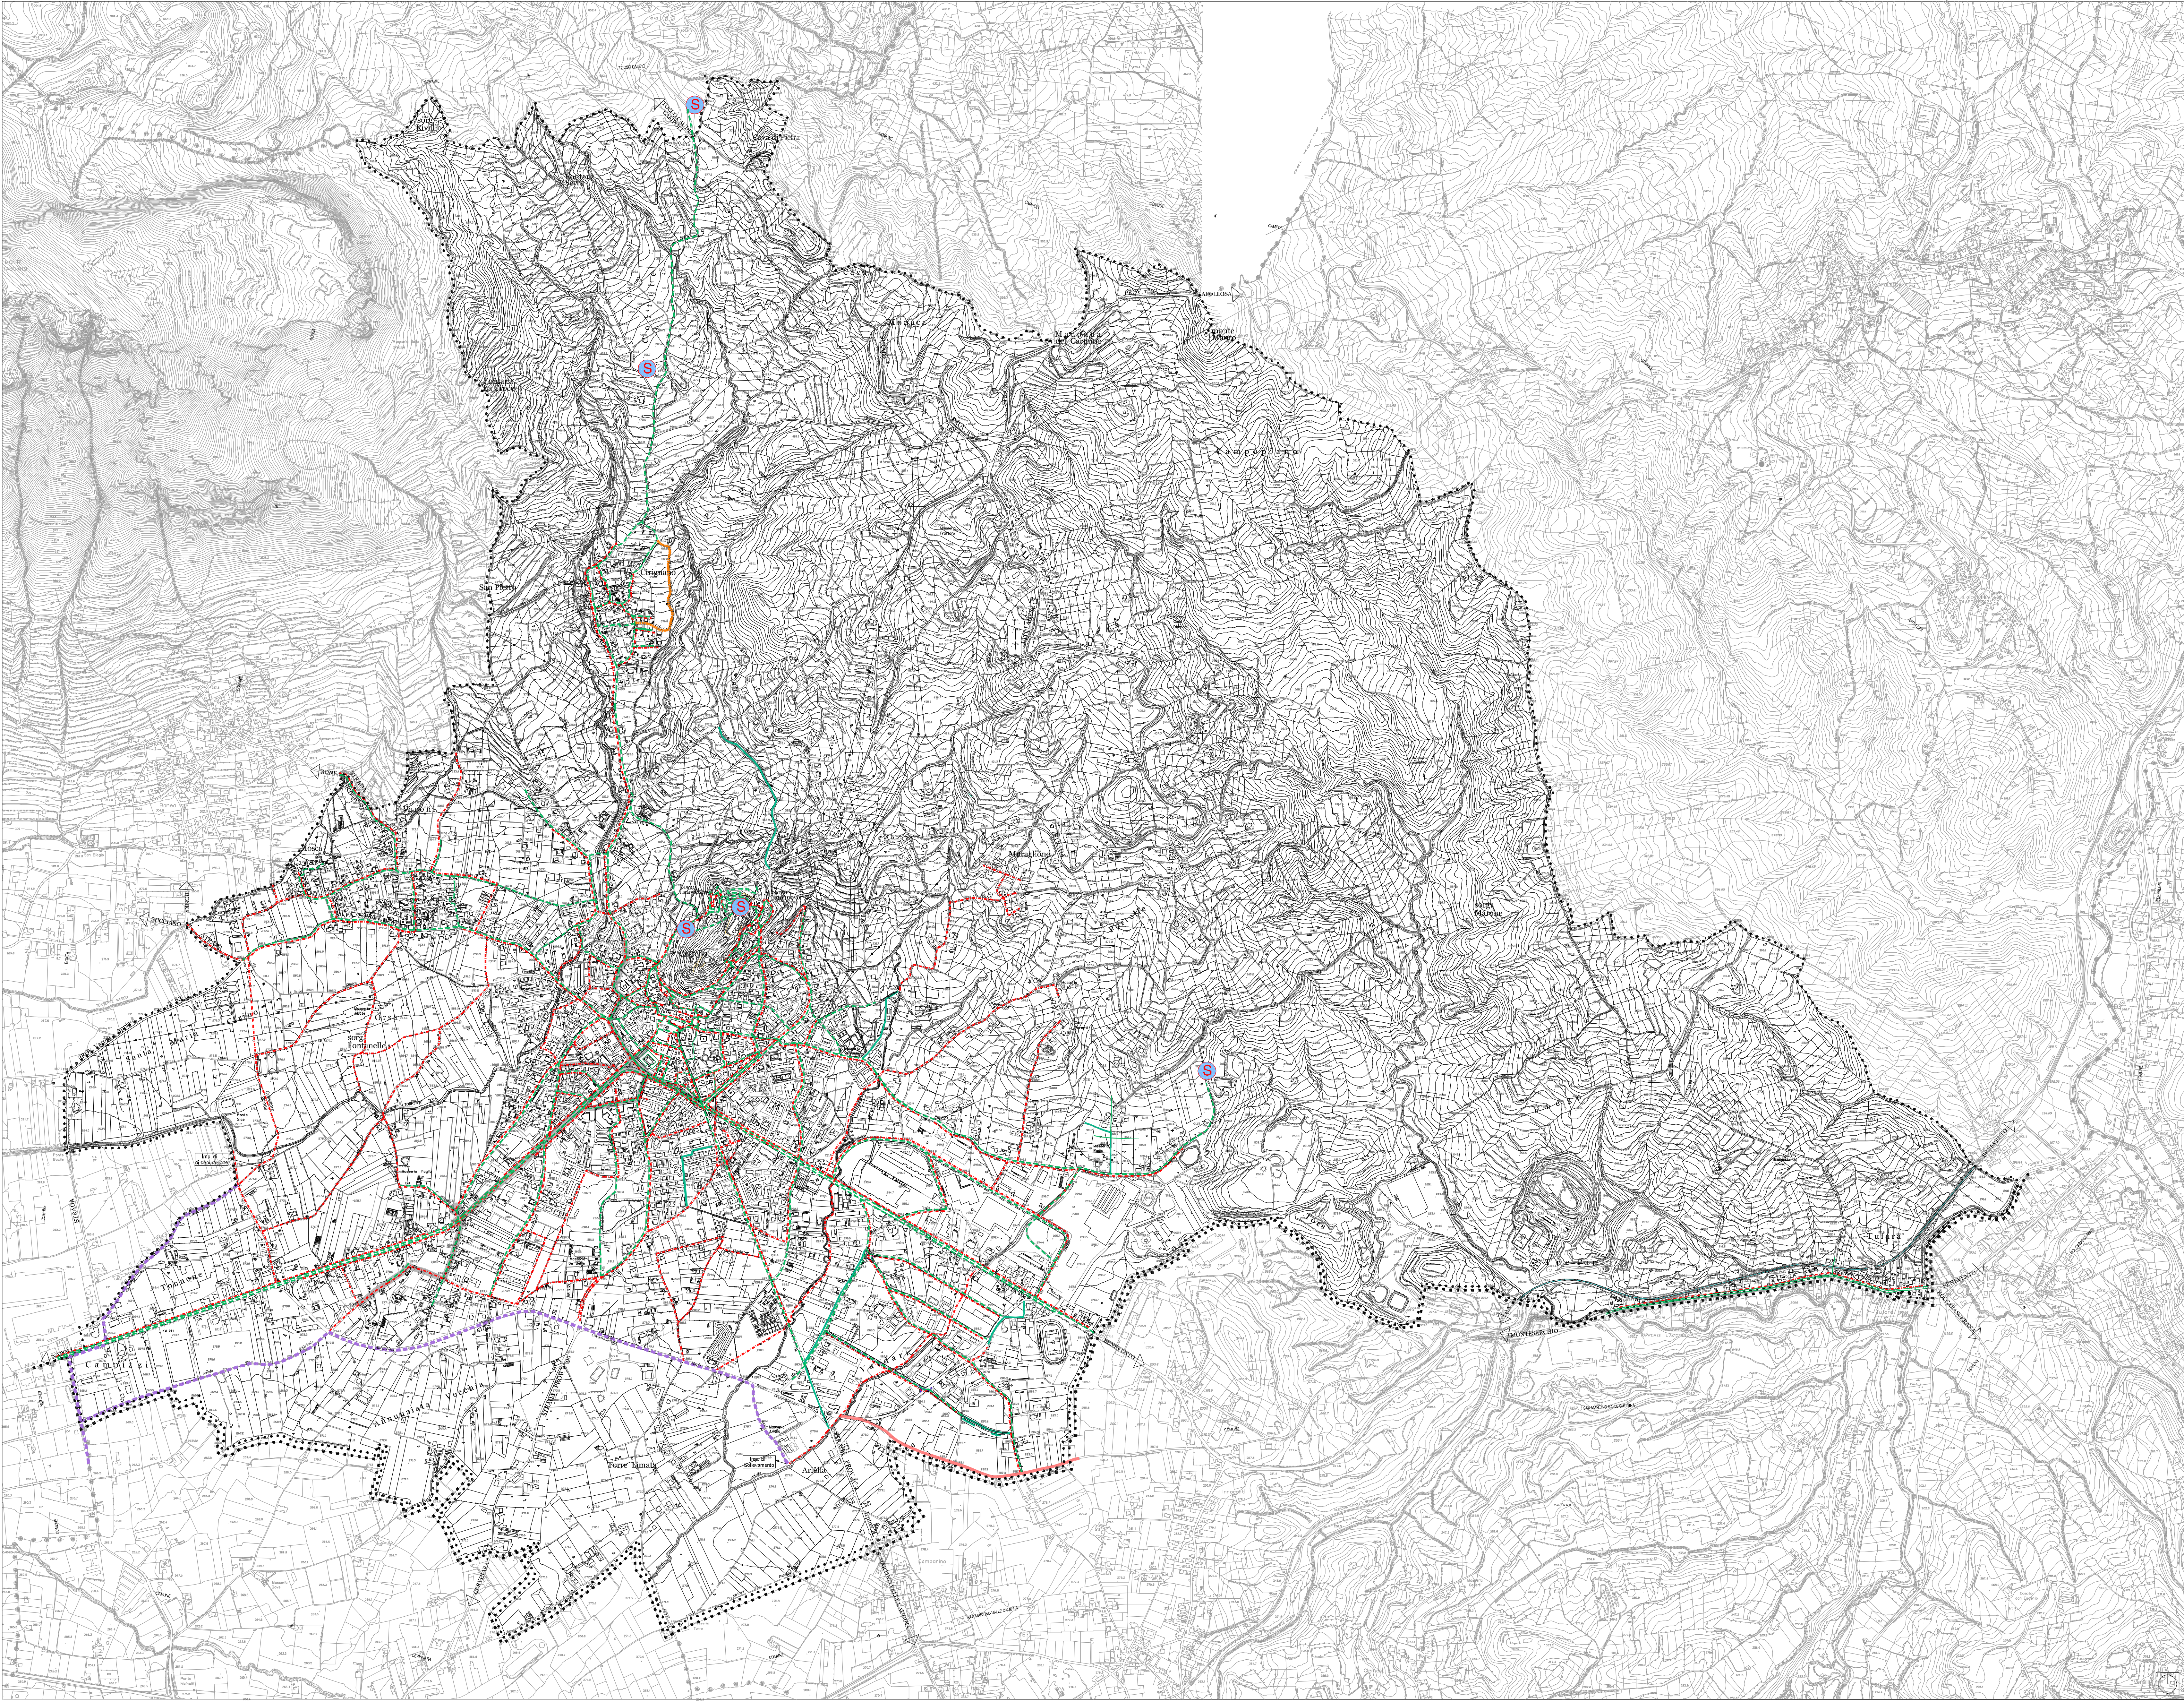

LEGENDA

- CONFINE PROVINCIALE
- CONFINE COMUNALE
- RETI ED INFRASTRUTTURE
- Rete fognaria esistente
- Rete fognaria di progetto
- Rete fognaria collettore Alto Calore
- Rete fognaria collettore Intercomunale
- Rifunzionalizzazione della rete fognaria
- Adeguamento nodi
- Rete idrica esistente
- Rete idrica di progetto
- Serbatoi

Città di
MONTESARCHIO (Bn)

PUC

oggetto: **PIANO URBANISTICO COMUNALE**

(L. R. 16 del 3/12/2004 e s.m.i. - Regolamento di attuazione n° 5 del 04/05/2011 - BURC n° 53 del 08/06/2011)

SINDACO : Francesco Damiano
ASS. AM. URB. : avv. Giuseppe Izzo

1:25000 1:10000 1:5000 1:2000

DISPOSIZIONI STRUTTURALI
a tempo indeterminato per art. 3, co. 3, lett. a) L.R. 10/2004

DISPOSIZIONI PROGRAMMATICHE
a tempo determinato per art. 3, co. 3, lett. b) L.R. 10/2004

RELAZIONE ILLUSTRATIVA

NORME TECNICHE DI ATTUAZIONE
per art. 22, comma 2, L.R. 10/2004

ATTI DI PROGRAMMAZIONE (API)
per art. 28, L.R. 10/2004

RAPPORTO AMBIENTALE
per art. 47, co. 2, L.R. 10/2004

RELAZIONE DI SINTESI DEL RAPPORTO AMBIENTALE
per art. 47, co. 2, L.R. 10/2004

VALUTAZIONE DI INCIDENZA
per art. 2, L.P.R. 20/2007

SIGLA	ALLEGATO
DS	17

**RETI ED INFRASTRUTTURE:
RETE IDRICA E FOGNARIA**

PROGETTO URBANISTICO : dr. arch. Pio CASTELLO
STUDIO GEOLOGICO : dr. geol. Antonio Iannella
STUDIO AGRONOMICCO : dr. agr. Alberto Cesare
ZONIZZAZIONE ACUSTICA : prof. Germano Lapini (esperto in acustica)

progetto:

dr. Ing. Domenico Dillo
(R.U.P.)

Arch. Pio Castello

Arch. Pio CASTELLO - Via Napoli 210 BENEVENTO - 024 315746 - 082 319381 - pio.castello@audiocastello.it - www.audiocastello.it

2018