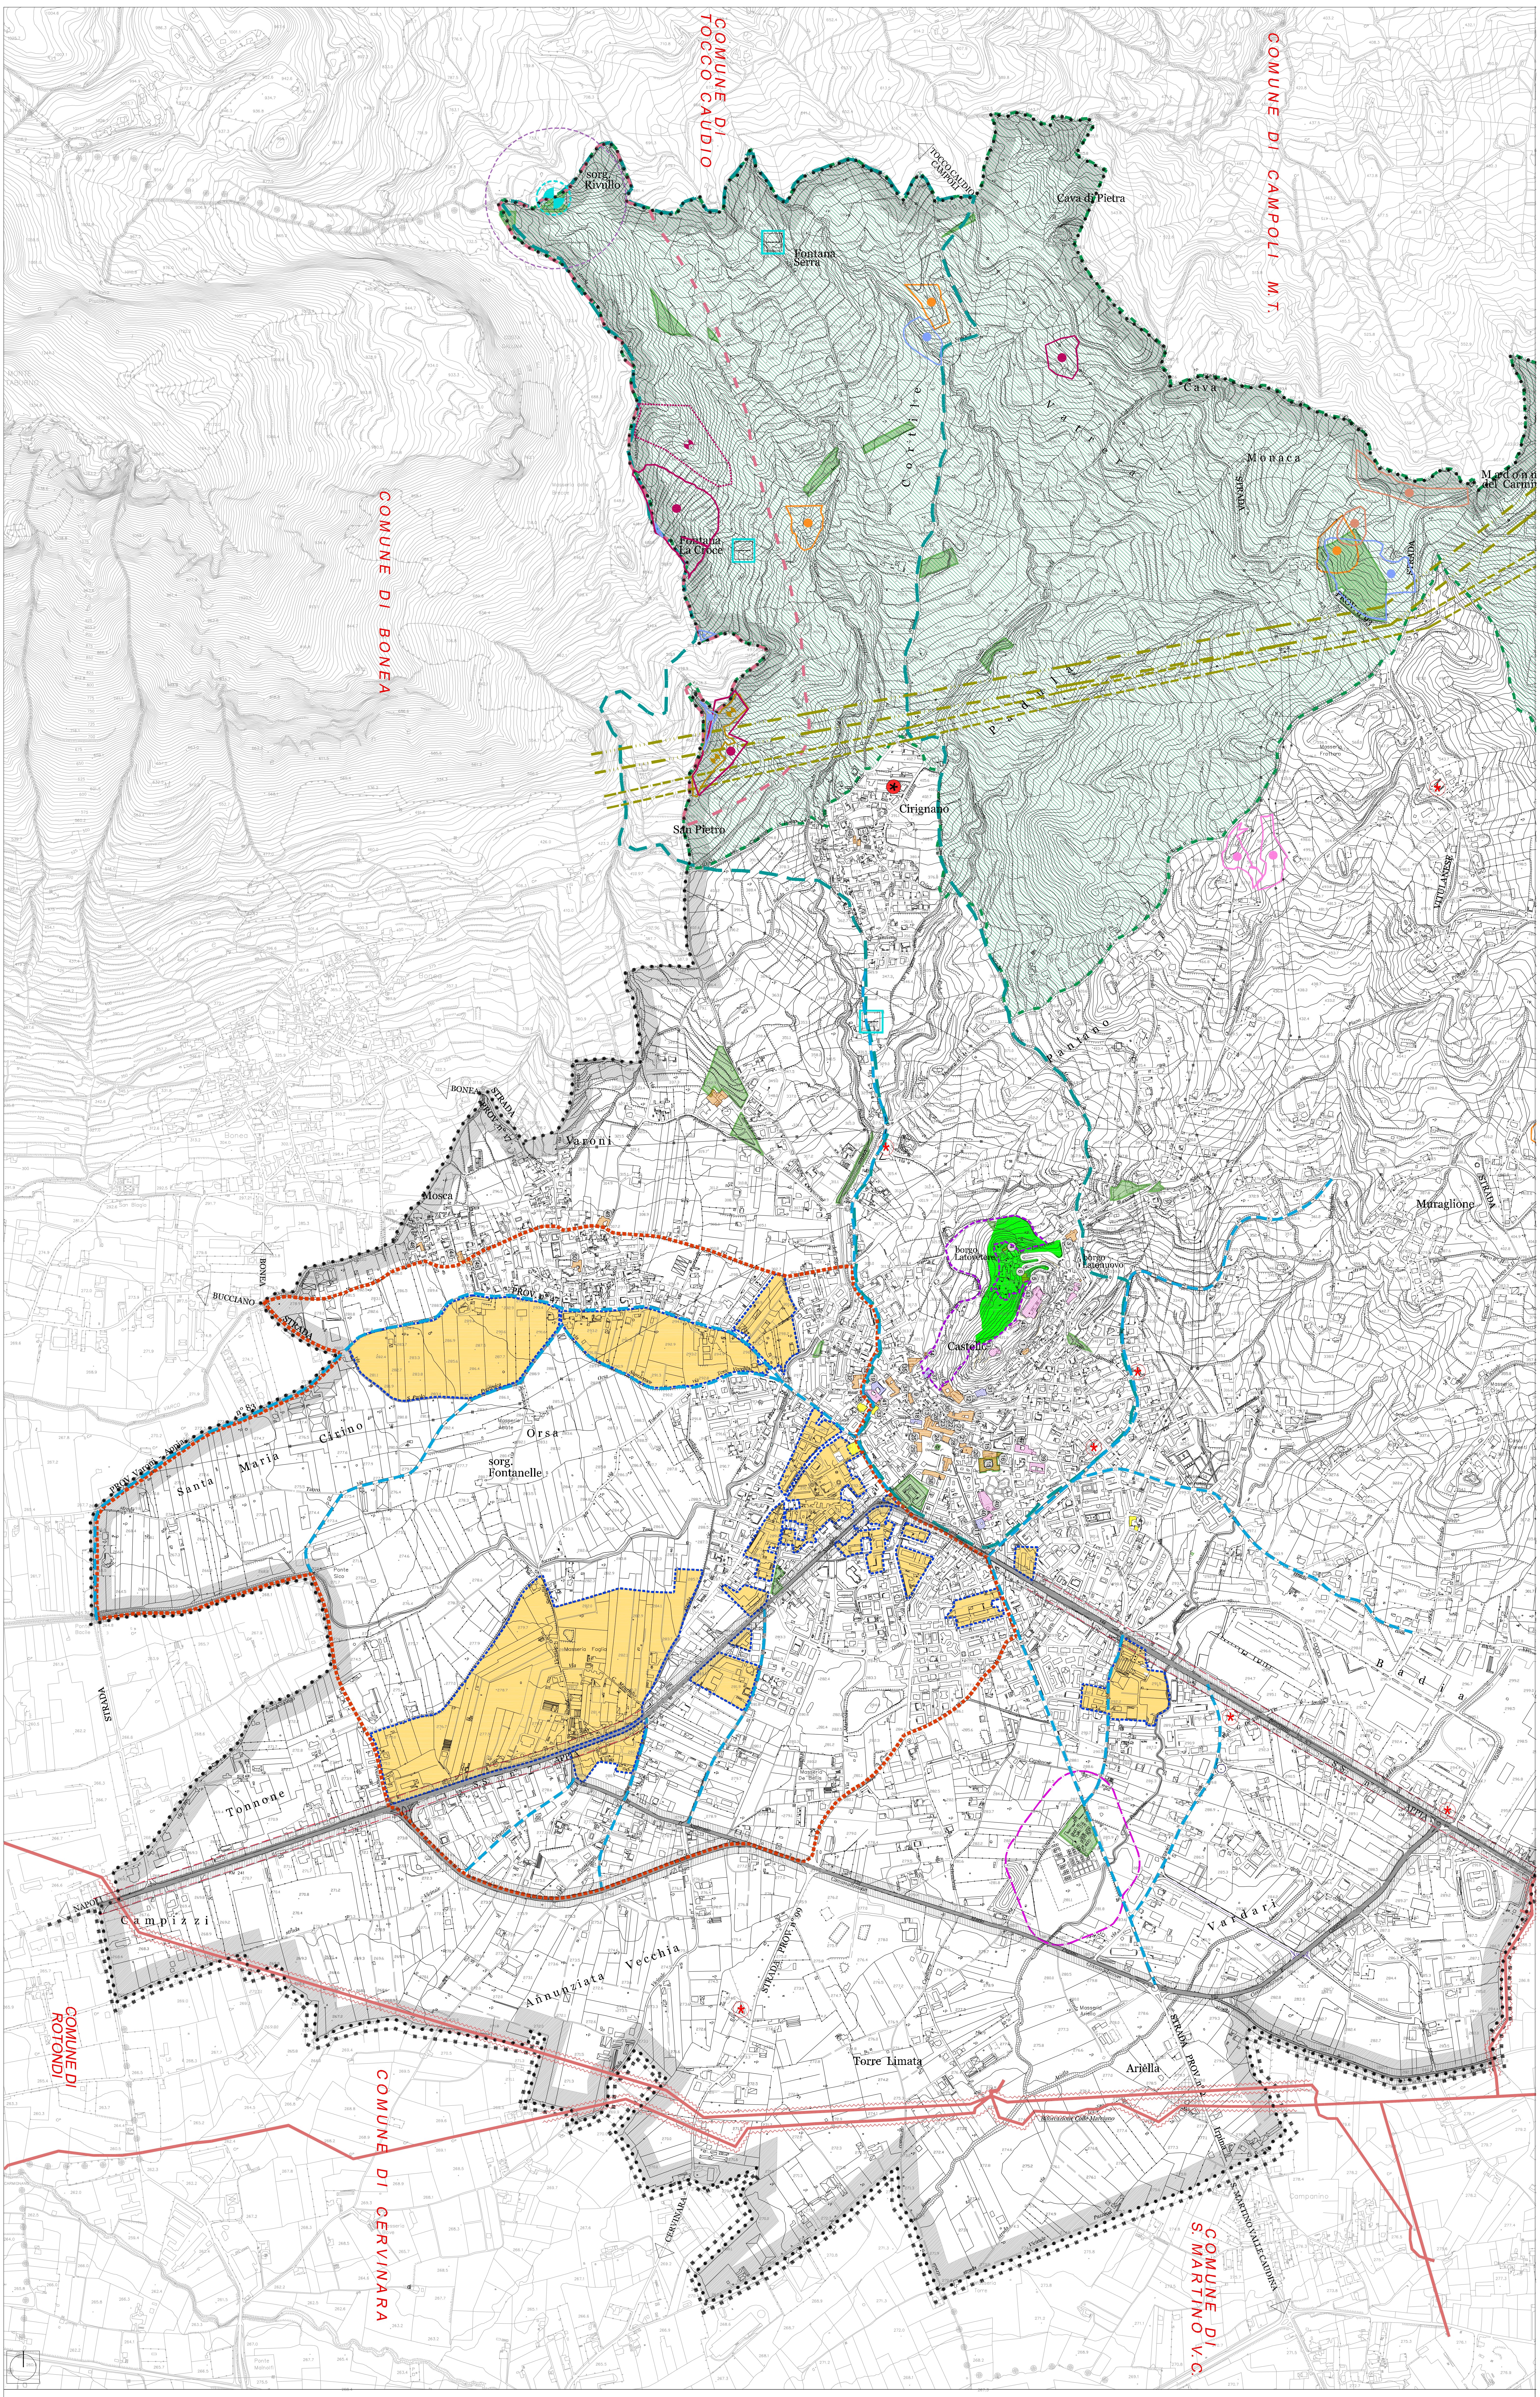
COMUNE DI TOCCO CAUDIO
COMUNE DI CAMPOLI M.T.
COMUNE DI BONEA
COMUNE DI ROTONDI
COMUNE DI CERVINARA
COMUNE DI S. MARTINO V.C.
sorg. Rivullo
Fontana Serra
Fontana La Croce
TOCCO CAUDIO CAMPOLI
Cava di Pietra
Cortile
Vatrera
Cava
Monaca
Madonna del Carmine
Padula
San Pietro
Cirignano
Pantano
Muraglione
VITULANESE
Varoni
Mosca
BONEA
BUCCIANO
STRADA PROV. n° 17
PROV. n° 47
PROV. Varoni - Appia n° 83
Santa Maria
Cirino
Orsa
sorg. Fontanelle
borgo Latovetere
borgo Latonuovo
Castello
Masseria Foglia
Ponte Sico
Tonnone
Campizzi
NAPOLI
APPIA
Annunziata Vecchia
STRADA PROV. n° 99
Badia
Vardari
Torre Limata
Ariella
Masseria Ariello
Masseria De Bellis
STRADA PROV. n° 2 Irpina
Biforcazione Colle Marciano
S. MARTINO VALLE CAUDINA
CERVINARA
Campanino
Masseria Torre
MONTE TABURNO

N	Riferimento scheda CS Soprintendenza Scheda riferimento	CSn	ZUn	SUn	DENOMINAZIONE	VINCOLATI	Catalogati Soprint con scheda
1	S.25	CS	3	7	CHIESA S. MICHELE GARG.		A/i
2	S.04	CS	2	2	MURA LONGOBARDE	SI	A/i
3	S.24	CS	2	4	CHIESA SS. TRINITA'		A/i
4	S.13	CS	1	6	CHIESA SCOPERCHIATA		A/i
5	S.19	CS	1	19	ABBAZIA DI S. NICOLA		A/i
6	S.20	CS	1	19	CONF. S. NICOLA		A/i
7	S.14	CS	5	2	CHIESA DELL'ANNUNZIATA		A/i
8	S.15	CS	5	2	CONF. DELLA BUONA MORTE		A/i
9	S.16	CS	4	6	CHIESA S. LEONE		A/i
10	S.17	CS	6	5	CASA DEL FASCIO		A/i
11	S.18	CS	6	2	PALAZZO BELLINI-BUONANNO		A/p
12	S.21	CS	3	1	CHIESA DELLE GRAZIE E CONVENTO S. MARIA		A/i
13	S.22	CS	4	11	CHIESA DELLA PURITA'		A/i
14	S.23	CS	3	11	CHIESA MADONNA VITTORIA		A/i
15	S.26	CS	6	1	CHIESA E CONVENTO DI S. FRANCESCO		A/i
16	S.27	CS	6	1	ARCI CONF. S. ANTONIO		A/i
17	S.28	CS	4	4	CONVENTO CLARISSE		A/i
	S.29	CS	5	4	PALAZZO CATURANO-DE FERRARIS		A/p
19	S.30	CS	4	9	PALAZZO GIAQUINTO		A/p
20	S.31	CS	6	5	CASA PRIVATA (Dello Iacovo A. ed altri)		A/i
21	S.32	CS	5	1	PALAZZO CASSELLA		A/i
22	S.33	CS	4	11	CASA PRIVATA (Banco di S. Spirito ed altri)		A/i
23	S.34	CS	4	11	PALAZZO NAZZARO		A/i
24	S.35	CS	5	1	PALAZZO CALIFANO (VERRUSIO)		A/i
25	S.36	CS	5	4	PALAZZO D'AVALOS-ZINCONE (DE BELLIS)		A/i
26	S.37	CS	4	11	PALAZZO VISCIONE		A/i
27	S.38	CS	4	11	CASA PRIVATA (Papa G. ed altri)		A/i
28	S.39	CS	5	1	CASA PRIVATA (Vaccarella M. ed altri)		A/i
29	S.40	CS	5	4	PALAZZO CATURANO		A/i
30	S.41	CS	4	4	CASA PRIVATA (Ciotta E. ed altri)		A/i
31	S.42	CS	3	1	PALAZZO DE STASIO-SANGIULIANO		A/p
32	S.43	CS	4	14	PALAZZO CORRADO E CAPPELLA DI S. GIOVANNI		
33	S.46	CS	5	5	VILLA SANTASILIA (FERRARO)		
34	S.47	CS	4	9	PALAZZO CUTILLO		
35	S.48	CS	4	9	PALAZZO POLCARI		
36	S.50	CS	5	3	PALAZZO ALTERISIO		
37	S.51	CS	3	10	PALAZZO CALABRESE		A/p
38	S.01	CS	4	9	PALAZZO BIANCULLI	D.M. 18/2/85	A/i
39	S.05	CS	7	2	PALAZZO FOGLIA	D.M. 9/1/90	A/i
40	S.06	CS	6	1-2	PALAZZO D'AMBROSIO	D.M. 21/7/94	A/p
41	S.12	CS	4	9	CAPPELLA S. GIUSEPPE		A/i
42	S.03	CS	7	1	PALAZZO E CAPPELLA BASSANO	D.M. 3/11/89	A/i A/i
43	S.02	CS	2	1	CASTELLO E TORRE	D.M. 26/9/91	A/i
44	S.10	CS1	1	1	CHIESA S. MARIA ASSUNTA		A/i
45	S.11	CS1	1	1	CONFR. S. GAETANO		A/i
46	S.07	CS2	1	2	CHIESA S. MICHELE A.		A/i
47	S.08	CS2	1	1	CONFR. DEL CARMINE		A/i
48	S.52	CS1	1	2	CASA VISCUSI		
49	S.53	CS1	3	2	PALAZZO FRATTASI	IN CORSO DI PERFEZIONAMENTO	
50	S.54	CS1	3	3	PALAZZO ABBAMONDI		

EDIFICI DI NOTEVOLE INTERESSE STORICO - ARCHITETTONICO - AMBIENTALE ESTERNI ALLA ZONA "A"- CENTRI STORICI

1. CONVENTO CAPPUCCINI E CHIESA DI COSTANTINOPOLI
2. PALAZZO GALLO
3. VILLA CAMPANA
4. CASINO VERRUSIO

Aree percorse dal fuoco
Individuazioni delle aree percorse dal fuoco sulle particelle forestali : anni 2003/2012

- ● anno 2003
- ● anno 2005
- ● anno 2006
- ● anno 2007
- ● anno 2008
- ● anno 2009
- ● anno 2010
- ● anno 2011
- ● anno 2012

LEGENDA

Confini

- ▤ CONFINE PROVINCIALE
- • CONFINE COMUNALE

a) Reti ed impianti tecnologici

- Fascia di rispetto e servitù di elettrodotti - 380 Kv - (D.P.C.M. 23/04/1992)
- Fascia di rispetto e servitù di elettrodotti - 220 Kv - (D.P.C.M. 23/04/1992)

b) Sistema della mobilità

- FF. SS. BN - NA (via Valle Caudina)
- Fascia di rispetto ferroviario (D.P.R. 753/1980)

c) Sistema ambientale

- Zona parco : conservazione integrale del paesaggio (nota della Soprintendenza Ambientale di CE del 1/12 / 98 prot. n° 23990)
- Aree di interesse archeologico sottoposte a vincolo diretto (L.1089/39 -Dlgs.42/2004) *(carta delle aree di interesse storico-archeologico) anno 2010*
- Area archeologica di tipo A (nulla osta della Soprintendenza Archeologica) *(carta delle aree di interesse storico-archeologico) anno 2010*
- Area Archeologica di Tipo B (comunicazione di inizio lavori alla Soprintendenza Archeologica) *(carta delle aree di interesse storico-archeologico) anno 2010*
- Aree con proposta di Vincolo Archeologico (L. 1089/39)
- Viabilità storica principale e fasce di rispetto di 20 m *(dichiarazione di notevole interesse pubblico D.M. 12.11.1962 G.U. n.310 del 05.12.1962) (carta delle aree di interesse storico-archeologico) anno 2010*
- Viabilità storica secondaria *(carta delle aree di interesse storico-archeologico) anno 2010*
- Edifici vincolati
- Dichiarazione di notevole interesse pubblico della località Lato Vetere (D.M. 14.11.1962 G.U. n. 310 del 05.12.1962)
- Immobili gia' precatalogati dalla Soprintendenza
- Edifici con proposta di vincolo Immobili non precatalogati dalla Soprintendenza
- Edifici di notevole interesse storico-architettonico-ambientale
- Vincolo Idrogeologico R.D.L. n. 3267/1923
- Reti del gestore rete gas - Snam
- Fascia di rispetto gestore rete gas - metanodotto
- Acquedotto di età romana - in corso di vincolo archeologico *(carta delle aree di interesse storico-archeologico) anno 2010*
- Ambito di tutela cimiteriale
- Dichiarazione di notevole interesse pubblico delle fasce laterali della S.S. n. 7 Appia nel territorio del Comune di Montesarchio (D.M. 12.11.1962 G.U. n. 310 del 05.12.1962)
- Perimetro definitivo del Parco Regionale del Taburno-Camposauro (Del.G.R.C. n. 62 del 12/02/1999 - B.U.R.C. n. 15 del 06/03/1999)
- Limite area SIC IT 8020008
- Usi civici
- Vincolo di destinazione "ricettiva - turistica" (ai sensi dell'art. 2 della L. R. n° 16 del 28/11/2000) Adeguamenti conseguenti al D.P.G.R.C. n° 309 del 15/05/2003 (Visto di conformità condizionato)
- Sorgenti - (D.P.R. 236/88 e D.L.vo 152/99) Ubicate conformemente alla "Carta Idrogeologica" dello studio geologico
- Distanze da osservare nei casi previsti dal Dlgs 152/06
- Tutela delle sorgenti "Art. n°9 N.di A. PTP ambito massiccio del Taburno"
- Fontane

Citta' di
MONTESARCHIO (Bn)
PUC
oggetto: PIANO URBANISTICO COMUNALE
(L.R. 16 del 22/12/2004 e s.m.i. - Regolamento di Attuazione n° 5 del 04/08/2011 - BURC n° 53 dell' 08/08/ 2011)

SINDACO : Francesco Damiano
ASS. all' URB. : avv.Giuseppe Izzo

○ 1:25000 ○ 1:10000 ● 1:5000 ○ 1:2000


TOCCO CAUDIO
BONEA
CAMPOLI DEL MONTE TABURNO
BENEVENTO
APOLLOSA
SAN MARTINO VALLE CAUDINA
ROCCABASCERANA
CEPPALONI

Sistema insediativo: Citta' storiche della Valle Caudina

- ▮ DISPOSIZIONI STRUTTURALI *a tempo indeterminato (ex art.3, co.3 lett. a) L.R. 16/2004)*
- ▯ DISPOSIZIONI PROGRAMMATICHE *a tempo determinato (ex art.3, co.3 lett.b) L.R. 16 2004)*
- ▯ RELAZIONE ILLUSTRATIVA
- ▯ NORME TECNICHE DI ATTUAZIONE *(ex art. 23 - comma 8 L.R. 16/2004)*
- ▯ ATTI DI PROGRAMMAZIONE (API) *(ex art. 25 - L.R. 16/2004)*
- ▯ RAPPORTO AMBIENTALE *(ex art. 47 co. 2 - L.R. 16/2004)*
- ▯ RELAZIONE DI SINTESI DEL RAPPORTO AMBIENTALE *(ex art. 47 co. 4 - L.R. 16/2004)*
- ▯ VALUTAZIONE DI INCIDENZA *(ex art. 5 - D.P.R. 357/97)*

CARTA UNICA DEL TERRITORIO - VINCOLI

SIGLA	ALLEGATO
DS	23/b

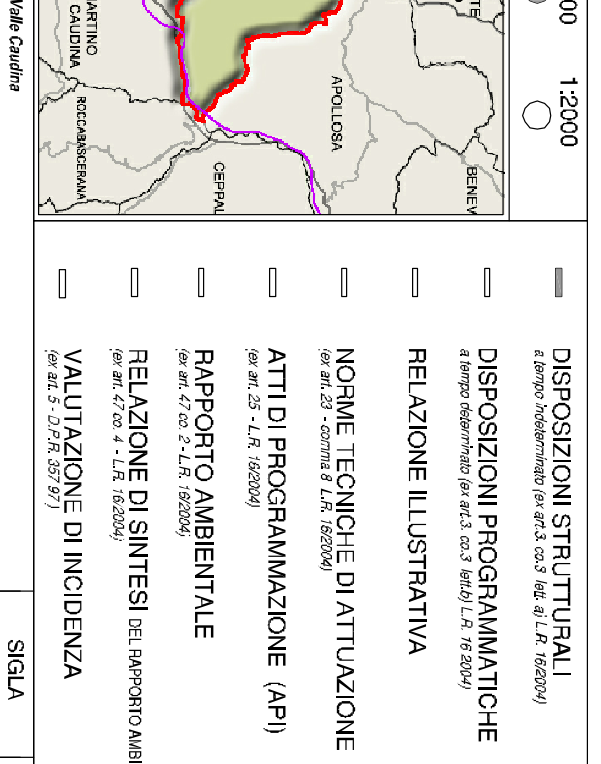PROGETTO URBANISTICO : dr. arch. Pio CASTIELLO
STUDIO GEOLOGICO : dr. geol. Adriano Iachetta
STUDIO AGRONOMICO : dr. agr. Alberto Cecere
ZONIZZAZIONE ACUSTICA : prof. Gennaro Lepore (esperto in acustica)

dr. ing. Domenico Duilio
(R.U.P.)

progetto :
Arch. Pio Castiello

Arch. Pio CASTIELLO - Via Napoli 216 BENEVENTO - 0824 315746 - 0824 319091 - piocastiello@studiocastiello.it - www.studiocastiello.it

2018